

## Lageplan


Bauherr: 23203 Neugebauer/Roth


Datum: 12.06.2024 Maßstab: 1:250 Zeichner: MGe

© FingerHaus GmbH

V23.1/010321

Diese Zeichnung nebst Unterlagen ist Eigentum der Firma FingerHaus GmbH und darf ohne unsere Zustimmung weder vervielfältigt noch unbefugten Dritten zugänglich gemacht werden. Maßänderungen aufgrund technischer Änderungen vorbehalten. • Abbildungen mit Zusatzausstattung. Wohnflächen sind ca. Angaben und werden beim Bauantrag genau berechnet.

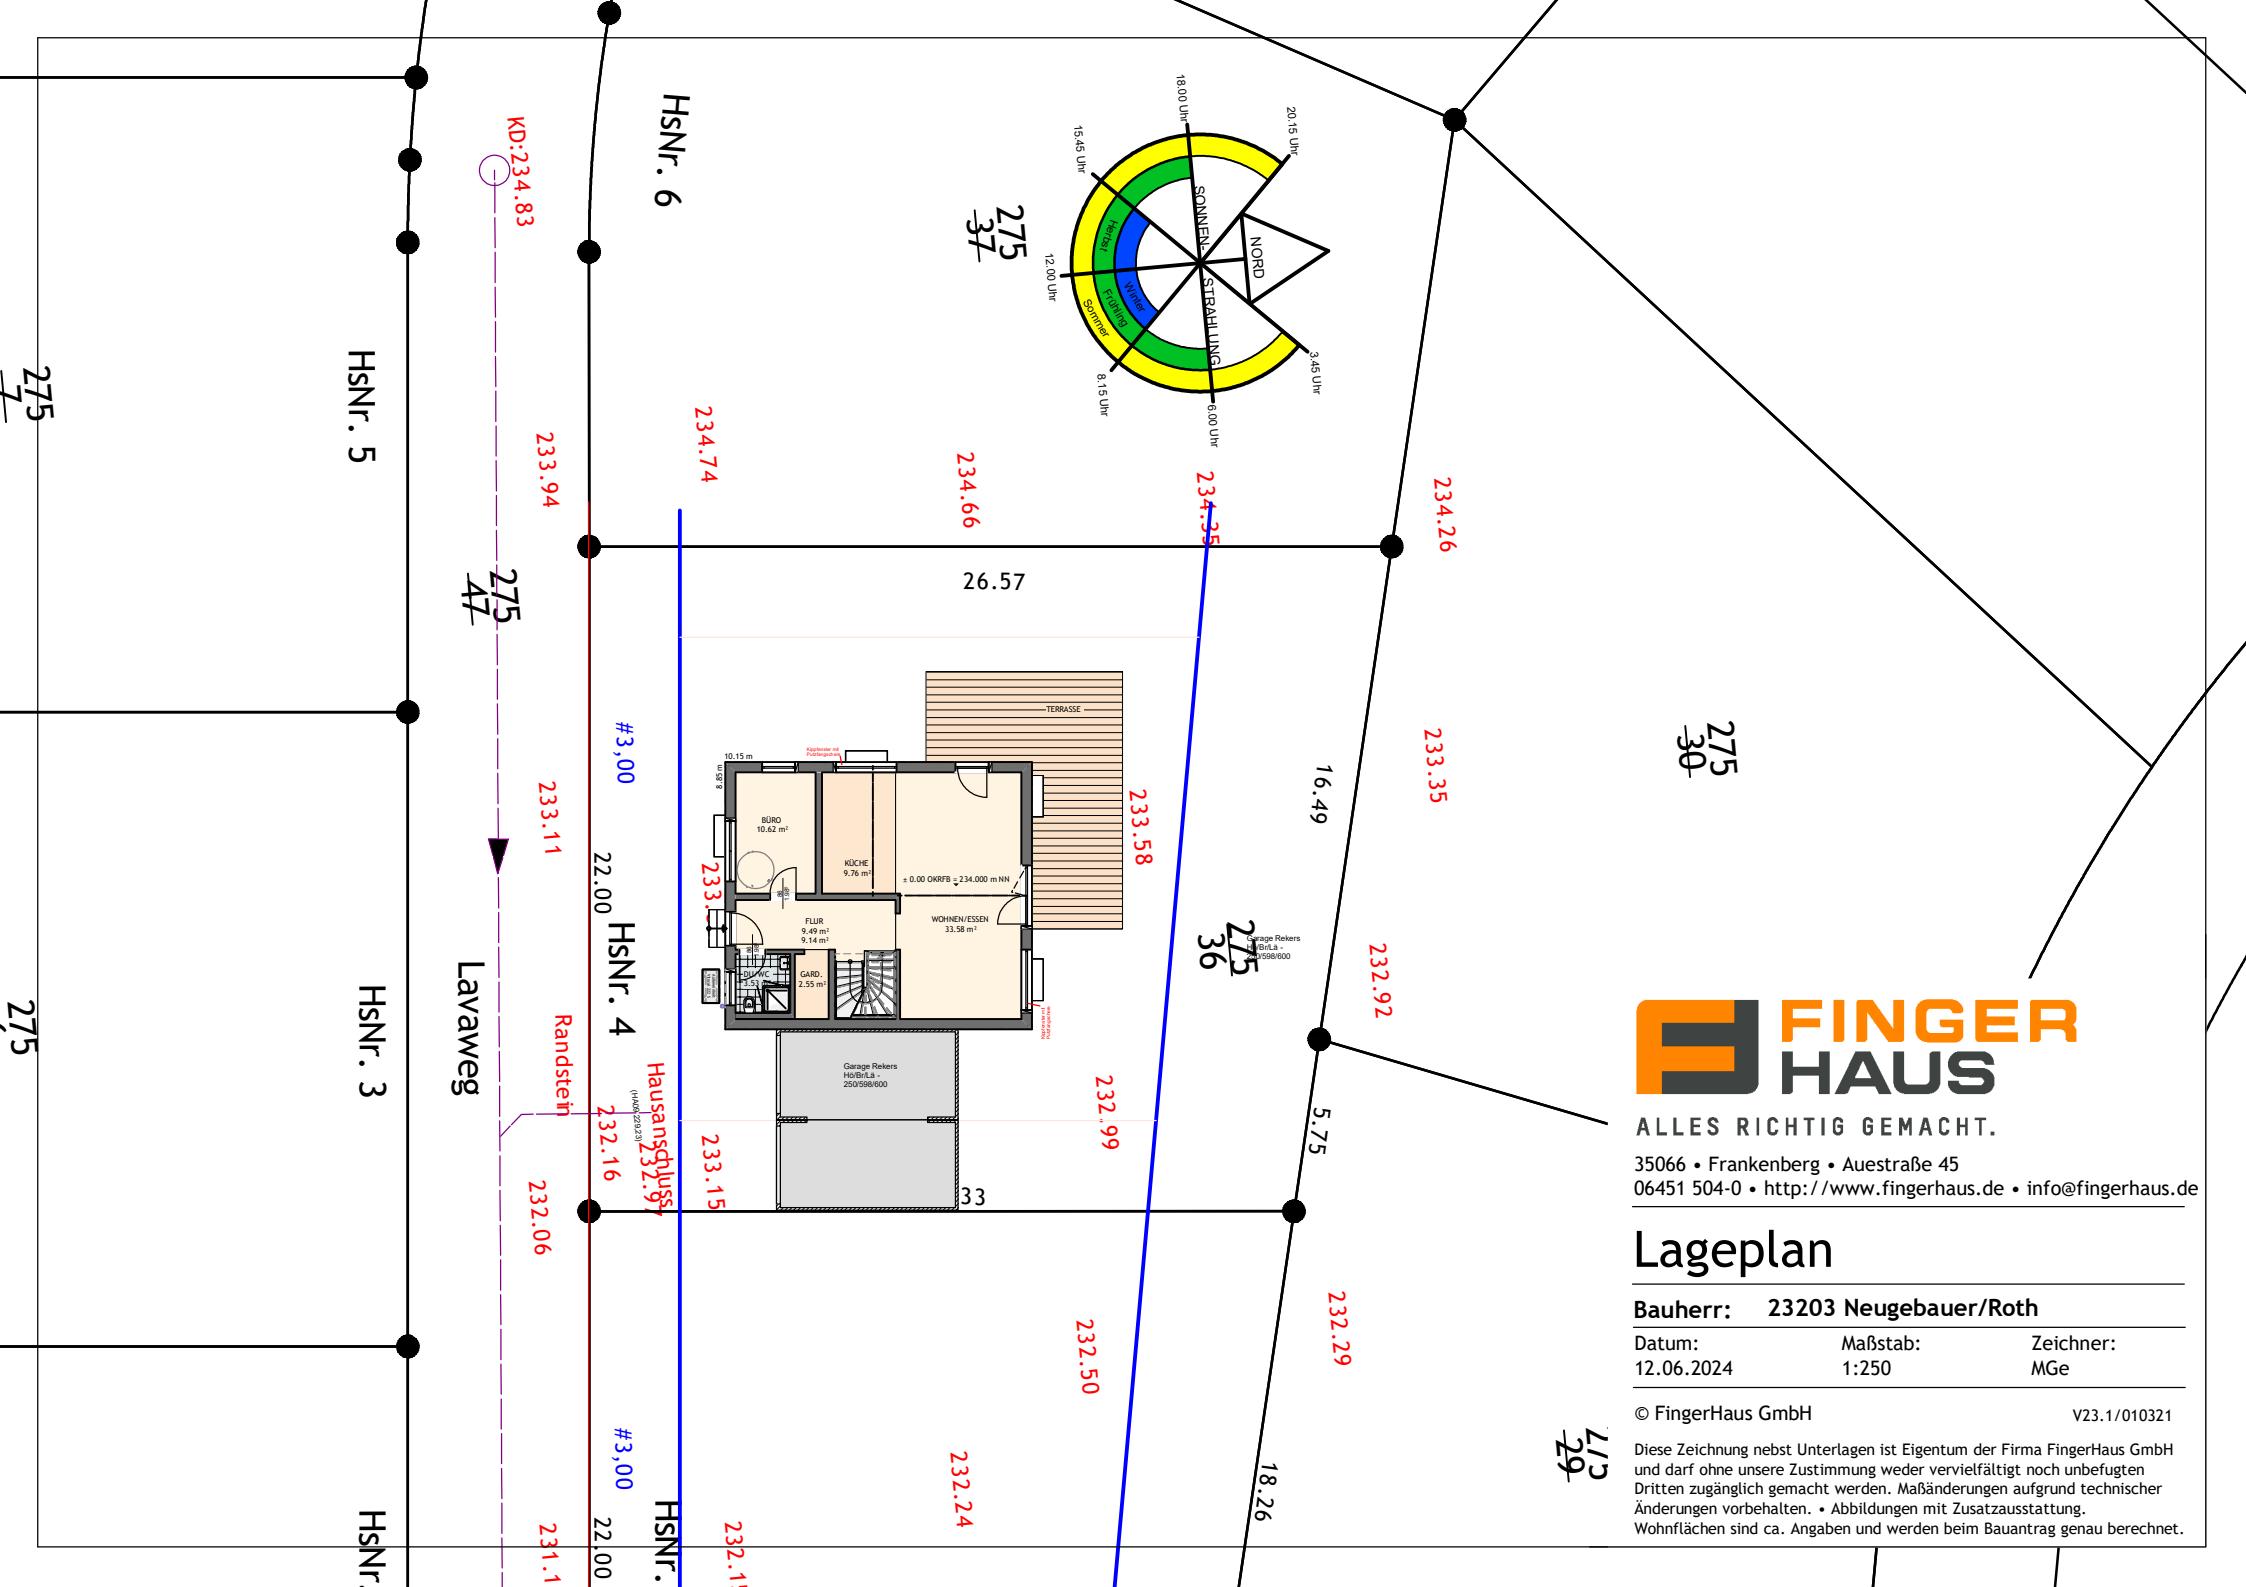

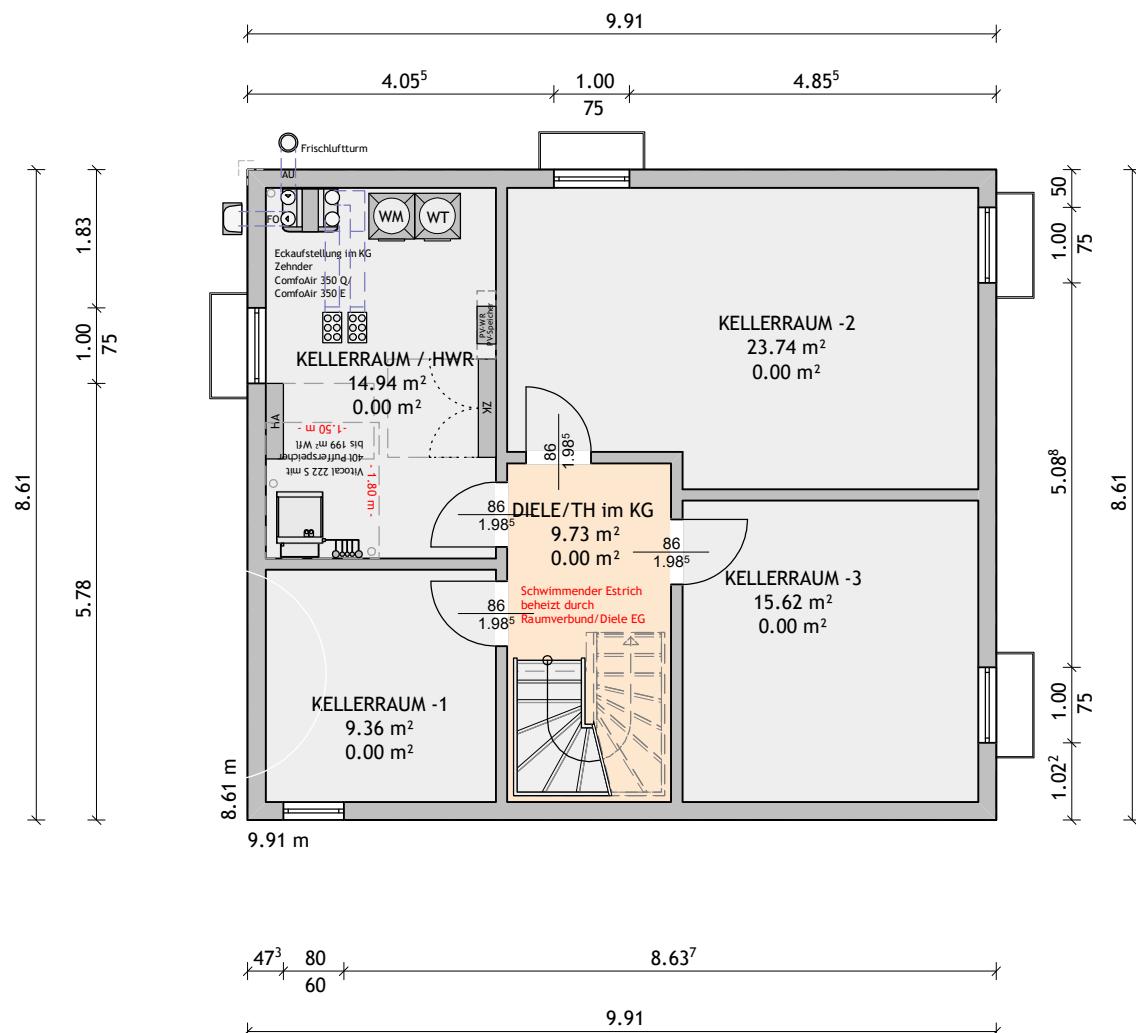

**FINGER KELLER**  
Lichte Rohbauhöhe: 2.31 m  
Geschoss Höhe: 2.50 m  
Hausrücksprung: je 12 cm

The logo for FINGER HAUS features a large, stylized orange letter 'F' followed by the word 'FINGER HAUS' in a bold, sans-serif font. The 'F' is split vertically, with the left half in orange and the right half in dark grey/black.

ALLES RICHTIG GEMACHT.

35066 • Frankenberg • Auestraße 45  
06451 504-0 • <http://www.fingerhaus.de> • [info@fingerhaus.de](mailto:info@fingerhaus.de)

# Kellergeschoß


Bauherr: 23203 Neugebauer/Roth

Datum: Maßstab: Zeichner:  
12.06.2024 1:100 MGe

© FingerHaus GmbH

V23.1/010321

Diese Zeichnung nebst Unterlagen ist Eigentum der Firma FingerHaus GmbH und darf ohne unsere Zustimmung weder vervielfältigt noch unbefugten Dritten zugänglich gemacht werden. Maßänderungen aufgrund technischer Änderungen vorbehalten. • Abbildungen mit Zusatzausstattung. Wohnflächen sind ca. Angaben und werden beim Bauantrag genau berechnet.

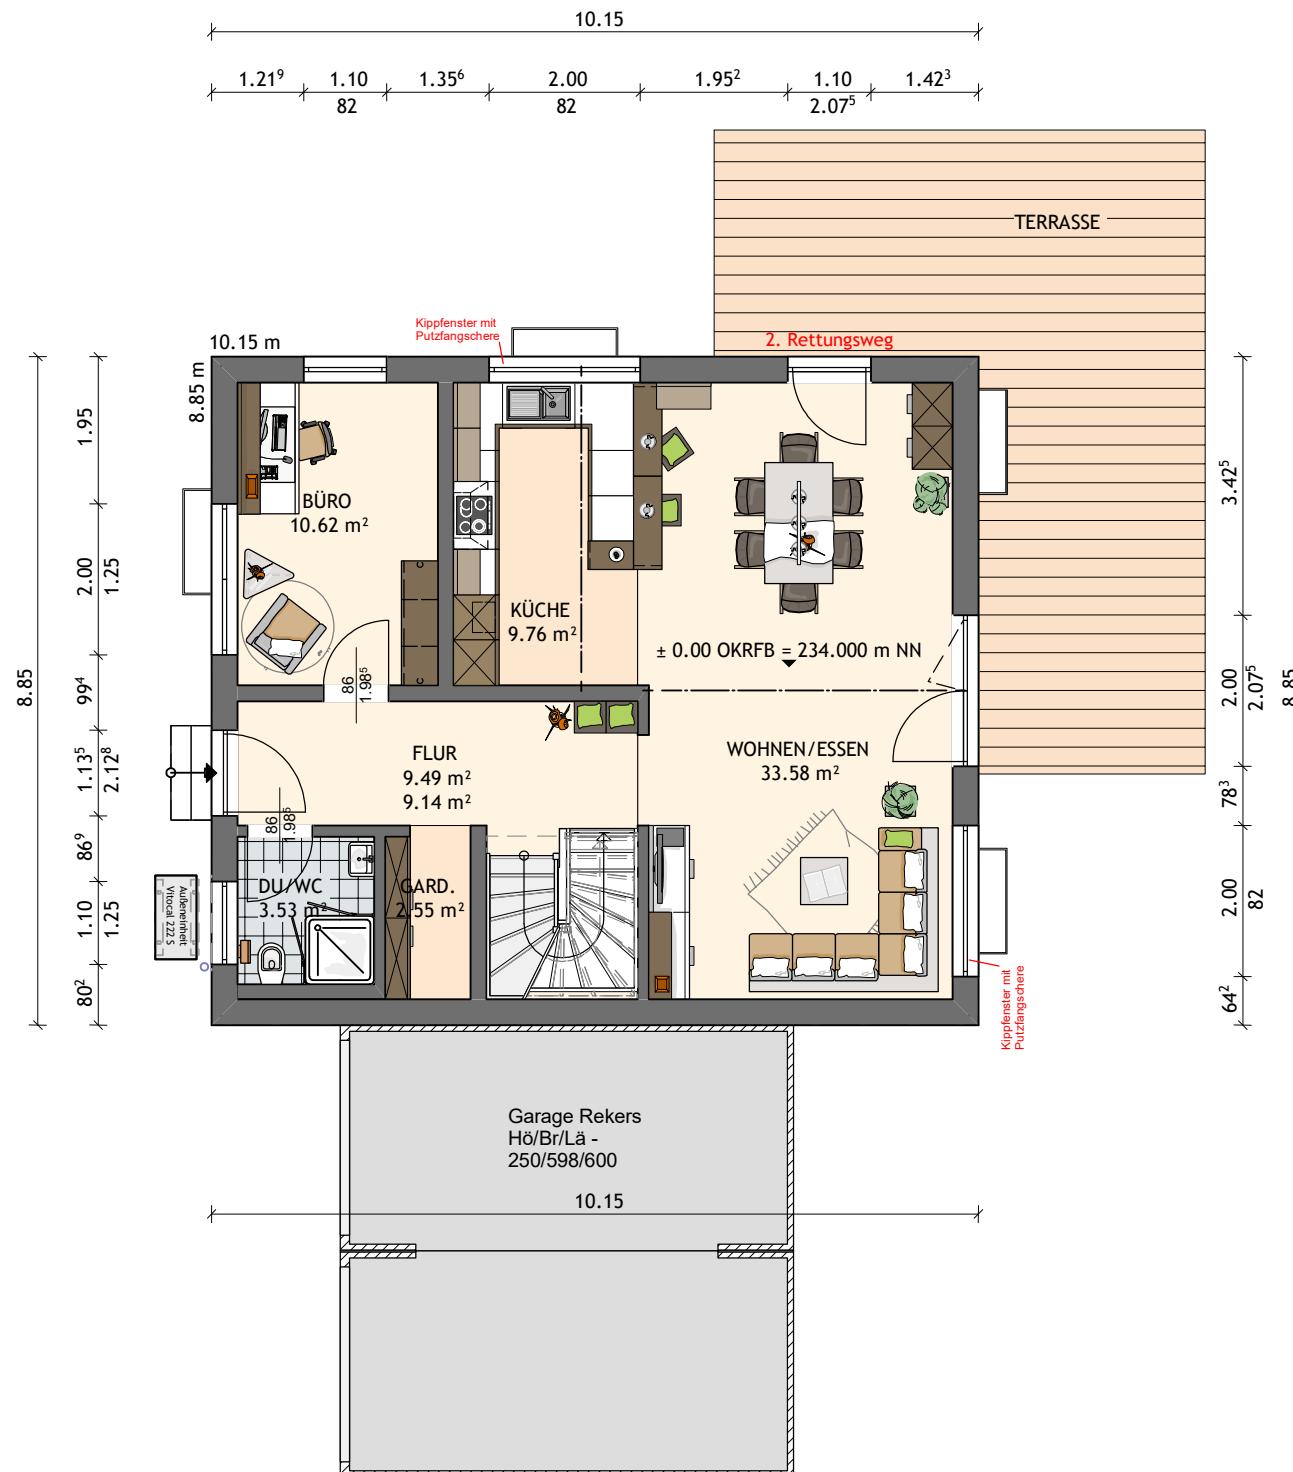



**FINGER HAUS**

ALLES RICHTIG GEMACHT.

35066 • Frankenberg • Auestraße 45  
06451 504-0 • <http://www.fingerhaus.de> • [info@fingerhaus.de](mailto:info@fingerhaus.de)

# Erdgeschoss


Bauherr: 23203 Neugebauer/Roth

Datum: Maßstab: Zeichner:  
12.06.2024 1:100 MGe

© FingerHaus GmbH

V23.1/010321

Diese Zeichnung nebst Unterlagen ist Eigentum der Firma FingerHaus GmbH und darf ohne unsere Zustimmung weder vervielfältigt noch unbefugten Dritten zugänglich gemacht werden. Maßänderungen aufgrund technischer Änderungen vorbehalten. • Abbildungen mit Zusatzausstattung. Wohnflächen sind ca. Angaben und werden beim Bauantrag genau berechnet.

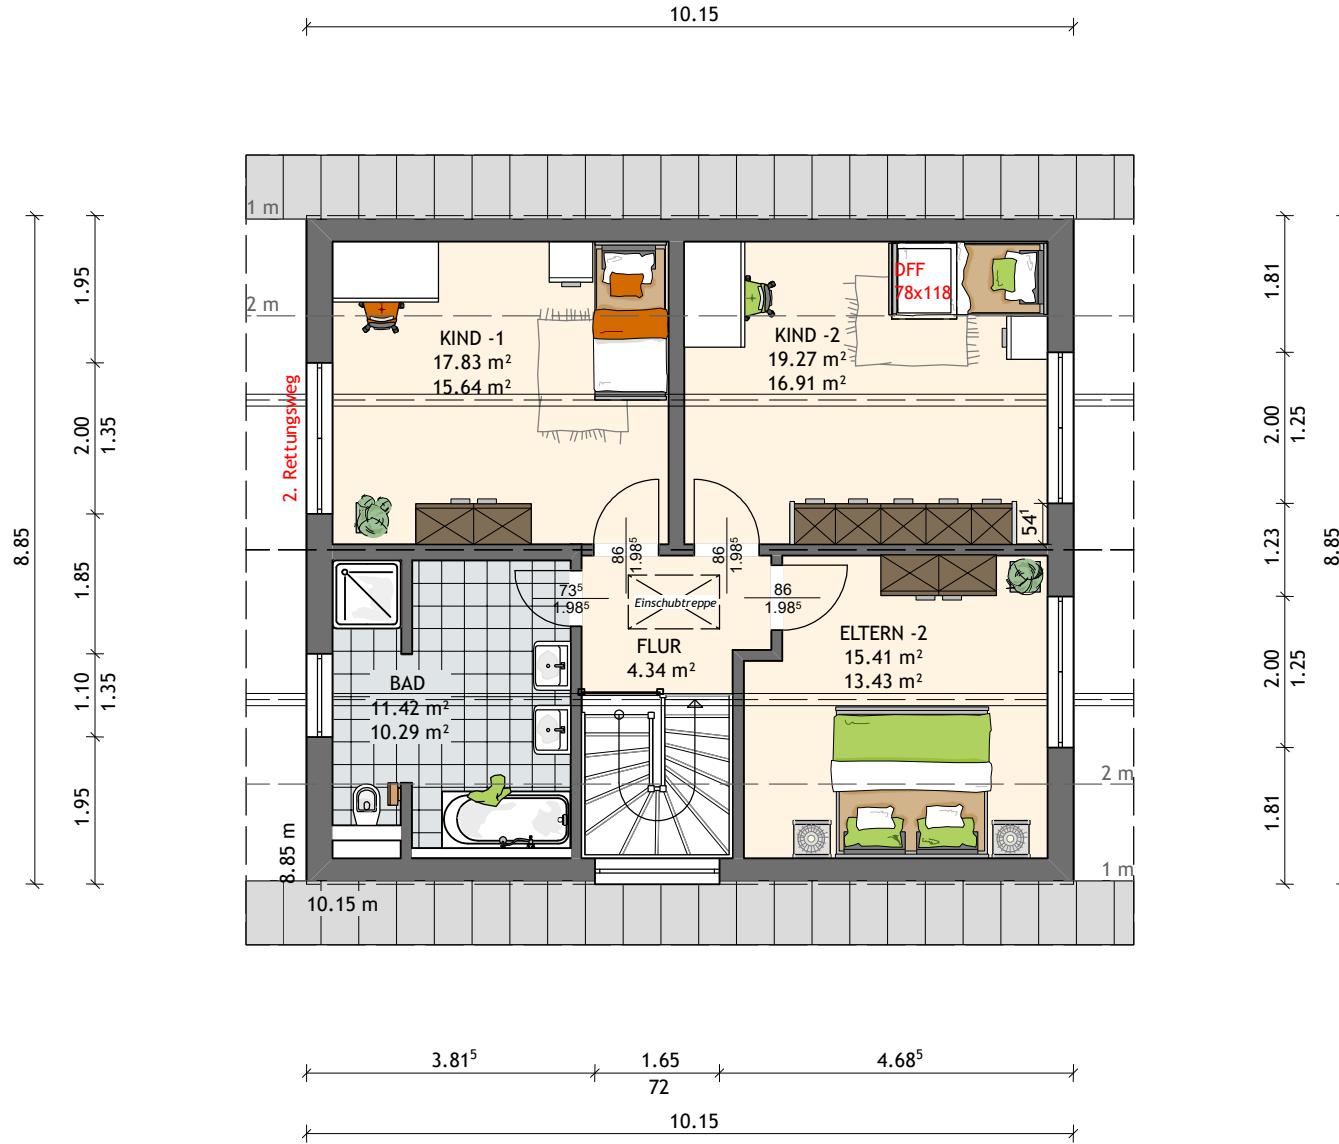

Pfettendach DN 38°  
Kniestock: 1.30 m  
Dachüberstand: ca. 0.80 m



ALLES RICHTIG GEMACHT.

35066 • Frankenberg • Auestraße 45  
06451 504-0 • <http://www.fingerhaus.de> • [info@fingerhaus.de](mailto:info@fingerhaus.de)

## Dachgeschoß


Bauherr: 23203 Neugebauer/Roth

Datum: 12.06.2024 Maßstab: 1:100 Zeichner: MGe

© FingerHaus GmbH

V23.1/010321

Diese Zeichnung nebst Unterlagen ist Eigentum der Firma FingerHaus GmbH und darf ohne unsere Zustimmung weder vervielfältigt noch unbefugten Dritten zugänglich gemacht werden. Maßänderungen aufgrund technischer Änderungen vorbehalten. • Abbildungen mit Zusatzausstattung. Wohnflächen sind ca. Angaben und werden beim Bauantrag genau berechnet.

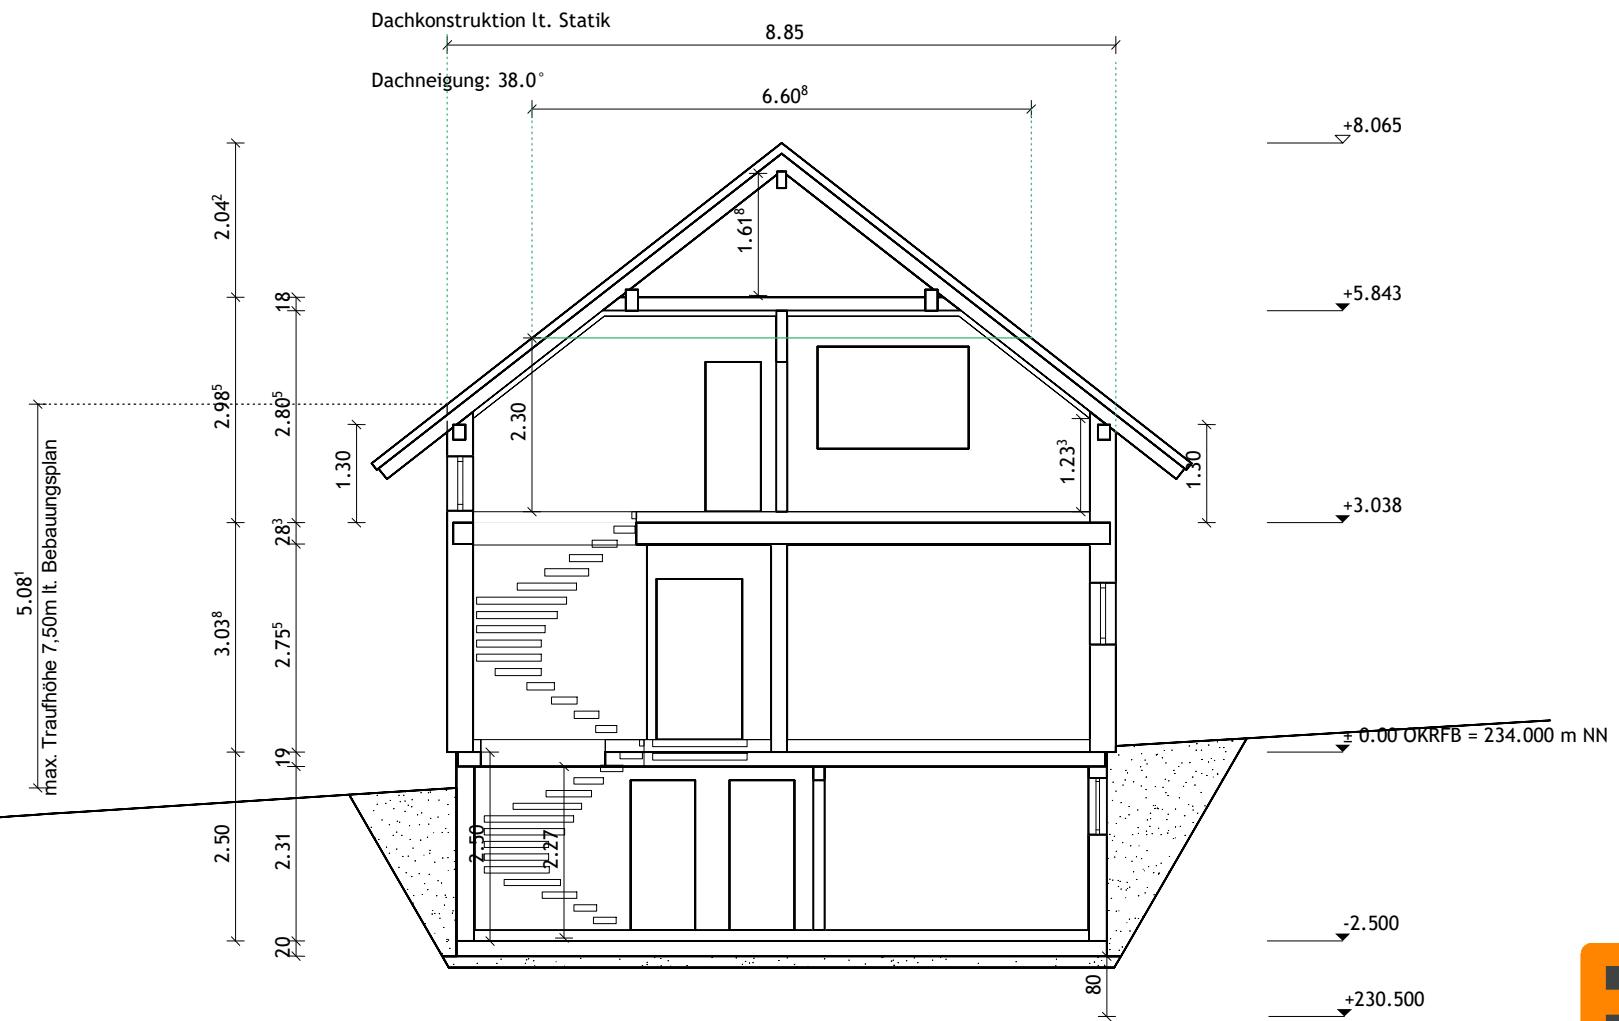

The logo for FINGER HAUS features the word "FINGER" in orange capital letters above the word "HAUS" in black capital letters. The letter "F" is stylized with a thick orange top bar and a dark grey bottom bar.

ALLES RICHTIG GEMACHT.

35066 • Frankenberg • Auestraße 45  
06451 504-0 • <http://www.fingerhaus.de> • [info@fingerhaus.de](mailto:info@fingerhaus.de)

## Schnitt A


Bauherr: 23203 Neugebauer/Roth

Datum: Maßstab: Zeichner:  
12.06.2024 1:100 MGe

© FingerHaus GmbH

V23.1/010321

Diese Zeichnung nebst Unterlagen ist Eigentum der Firma FingerHaus GmbH und darf ohne unsere Zustimmung weder vervielfältigt noch unbefugten Dritten zugänglich gemacht werden. Maßänderungen aufgrund technischer Änderungen vorbehalten. • Abbildungen mit Zusatzausstattung. Wohnflächen sind ca. Angaben und werden beim Bauantrag genau berechnet.

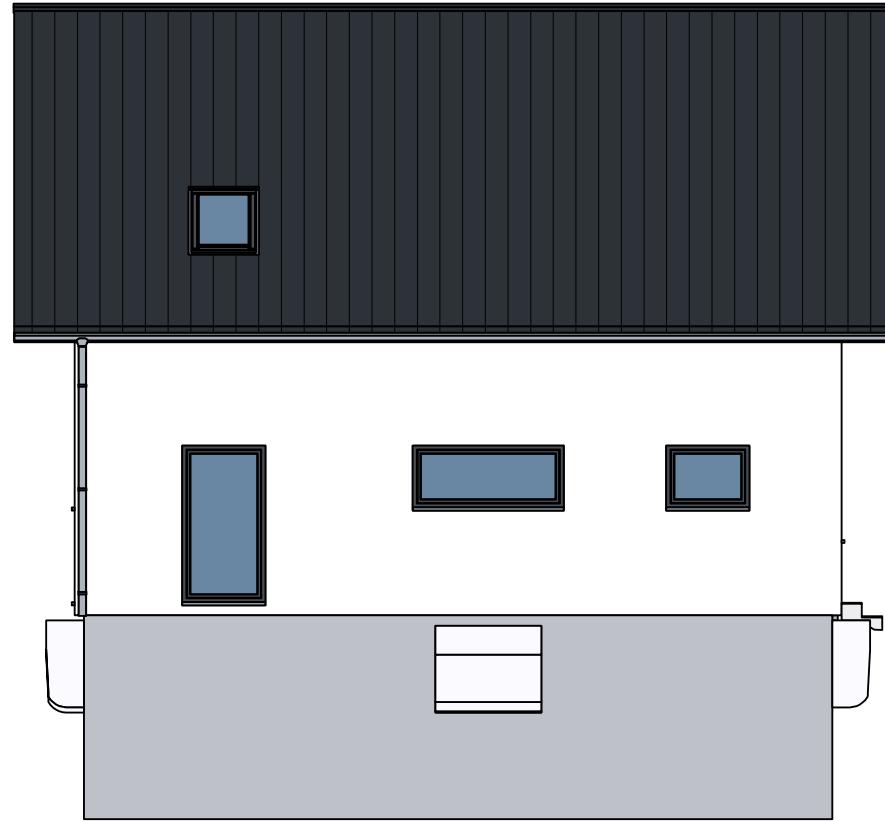

ALLES RICHTIG GEMACHT.

35066 • Frankenberg • Auestraße 45  
06451 504-0 • <http://www.fingerhaus.de> • [info@fingerhaus.de](mailto:info@fingerhaus.de)

## Ansicht 1

---

Bauherr: 23203 Neugebauer/Roth

Datum: 12.06.2024 Maßstab: 1:100 Zeichner: MGe

© FingerHaus GmbH

V23.1/010321

Diese Zeichnung nebst Unterlagen ist Eigentum der Firma FingerHaus GmbH und darf ohne unsere Zustimmung weder vervielfältigt noch unbefugten Dritten zugänglich gemacht werden. Maßänderungen aufgrund technischer Änderungen vorbehalten. • Abbildungen mit Zusatzausstattung. Wohnflächen sind ca. Angaben und werden beim Bauantrag genau berechnet.



ALLES RICHTIG GEMACHT.

35066 • Frankenberg • Auestraße 45  
06451 504-0 • <http://www.fingerhaus.de> • [info@fingerhaus.de](mailto:info@fingerhaus.de)

## Ansicht 4


Bauherr: 23203 Neugebauer/Roth

Datum: 12.06.2024 Maßstab: 1:100 Zeichner: MGe

© FingerHaus GmbH

V23.1/010321

Diese Zeichnung nebst Unterlagen ist Eigentum der Firma FingerHaus GmbH und darf ohne unsere Zustimmung weder vervielfältigt noch unbefugten Dritten zugänglich gemacht werden. Maßänderungen aufgrund technischer Änderungen vorbehalten. • Abbildungen mit Zusatzausstattung. Wohnflächen sind ca. Angaben und werden beim Bauantrag genau berechnet.

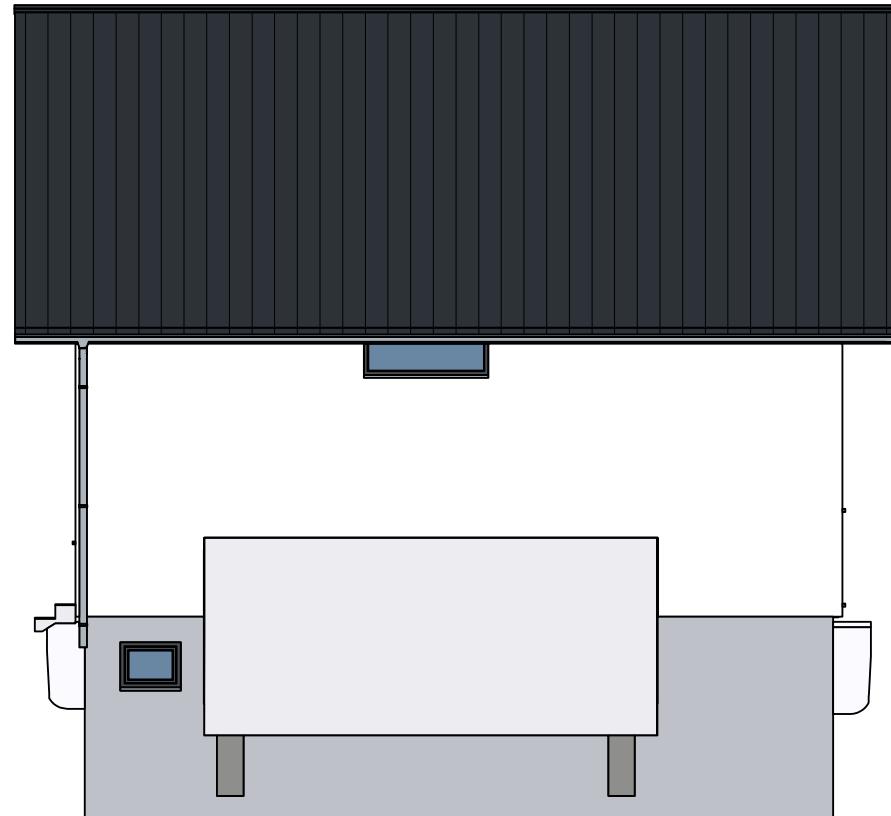

ALLES RICHTIG GEMACHT.

35066 • Frankenberg • Auestraße 45  
06451 504-0 • <http://www.fingerhaus.de> • [info@fingerhaus.de](mailto:info@fingerhaus.de)

## Ansicht 2

---

Bauherr: 23203 Neugebauer/Roth

Datum: 12.06.2024 Maßstab: 1:100 Zeichner: MGe

© FingerHaus GmbH

V23.1/010321

Diese Zeichnung nebst Unterlagen ist Eigentum der Firma FingerHaus GmbH und darf ohne unsere Zustimmung weder vervielfältigt noch unbefugten Dritten zugänglich gemacht werden. Maßänderungen aufgrund technischer Änderungen vorbehalten. • Abbildungen mit Zusatzausstattung. Wohnflächen sind ca. Angaben und werden beim Bauantrag genau berechnet.



**FINGER  
HAUS**

ALLES RICHTIG GEMACHT.

35066 • Frankenberg • Auestraße 45  
06451 504-0 • <http://www.fingerhaus.de> • [info@fingerhaus.de](mailto:info@fingerhaus.de)

## Ansicht 3

---

Bauherr: 23203 Neugebauer/Roth

---

Datum: 12.06.2024 Maßstab: 1:100 Zeichner:  
MGe

© FingerHaus GmbH

V23.1/010321

Diese Zeichnung nebst Unterlagen ist Eigentum der Firma FingerHaus GmbH und darf ohne unsere Zustimmung weder vervielfältigt noch unbefugten Dritten zugänglich gemacht werden. Maßänderungen aufgrund technischer Änderungen vorbehalten. • Abbildungen mit Zusatzausstattung. Wohnflächen sind ca. Angaben und werden beim Bauantrag genau berechnet.